


SEZIONE C.D.

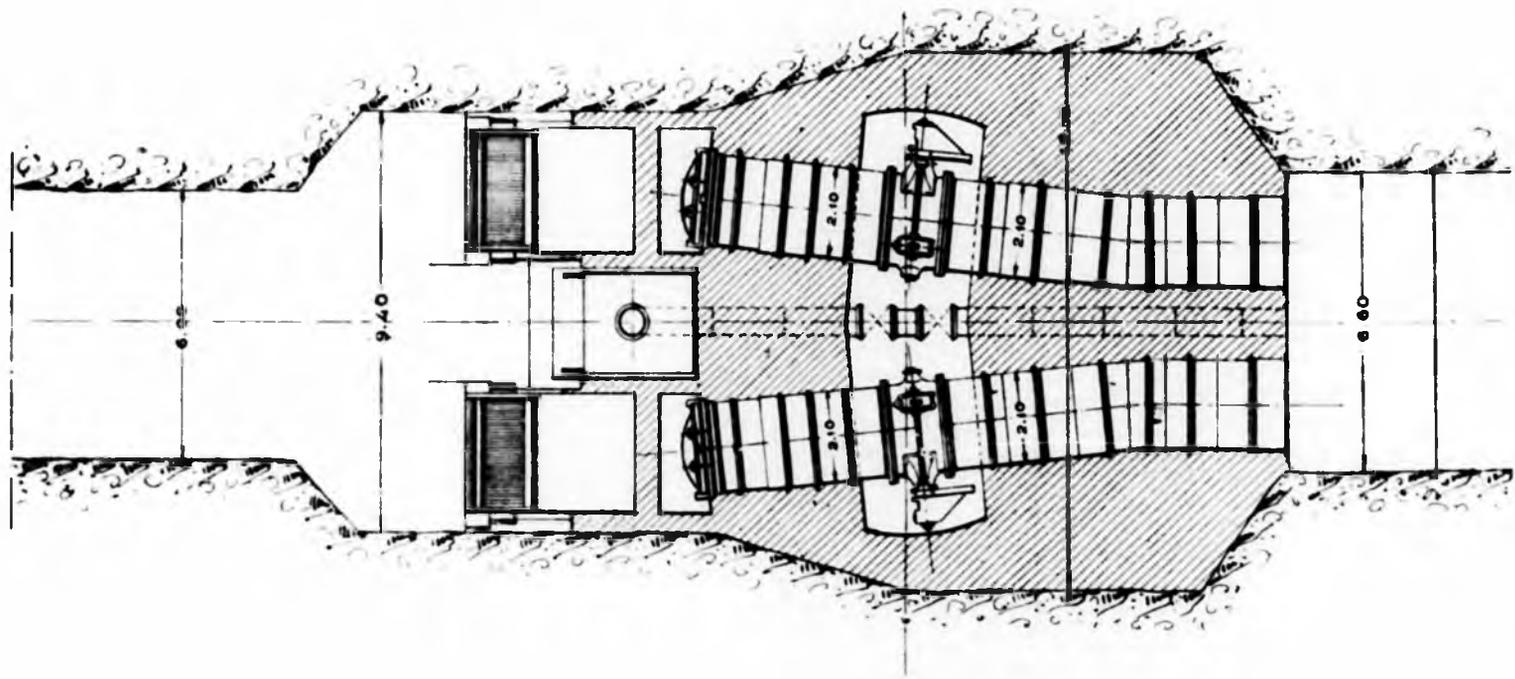

SEZIONE VERTICALE

