
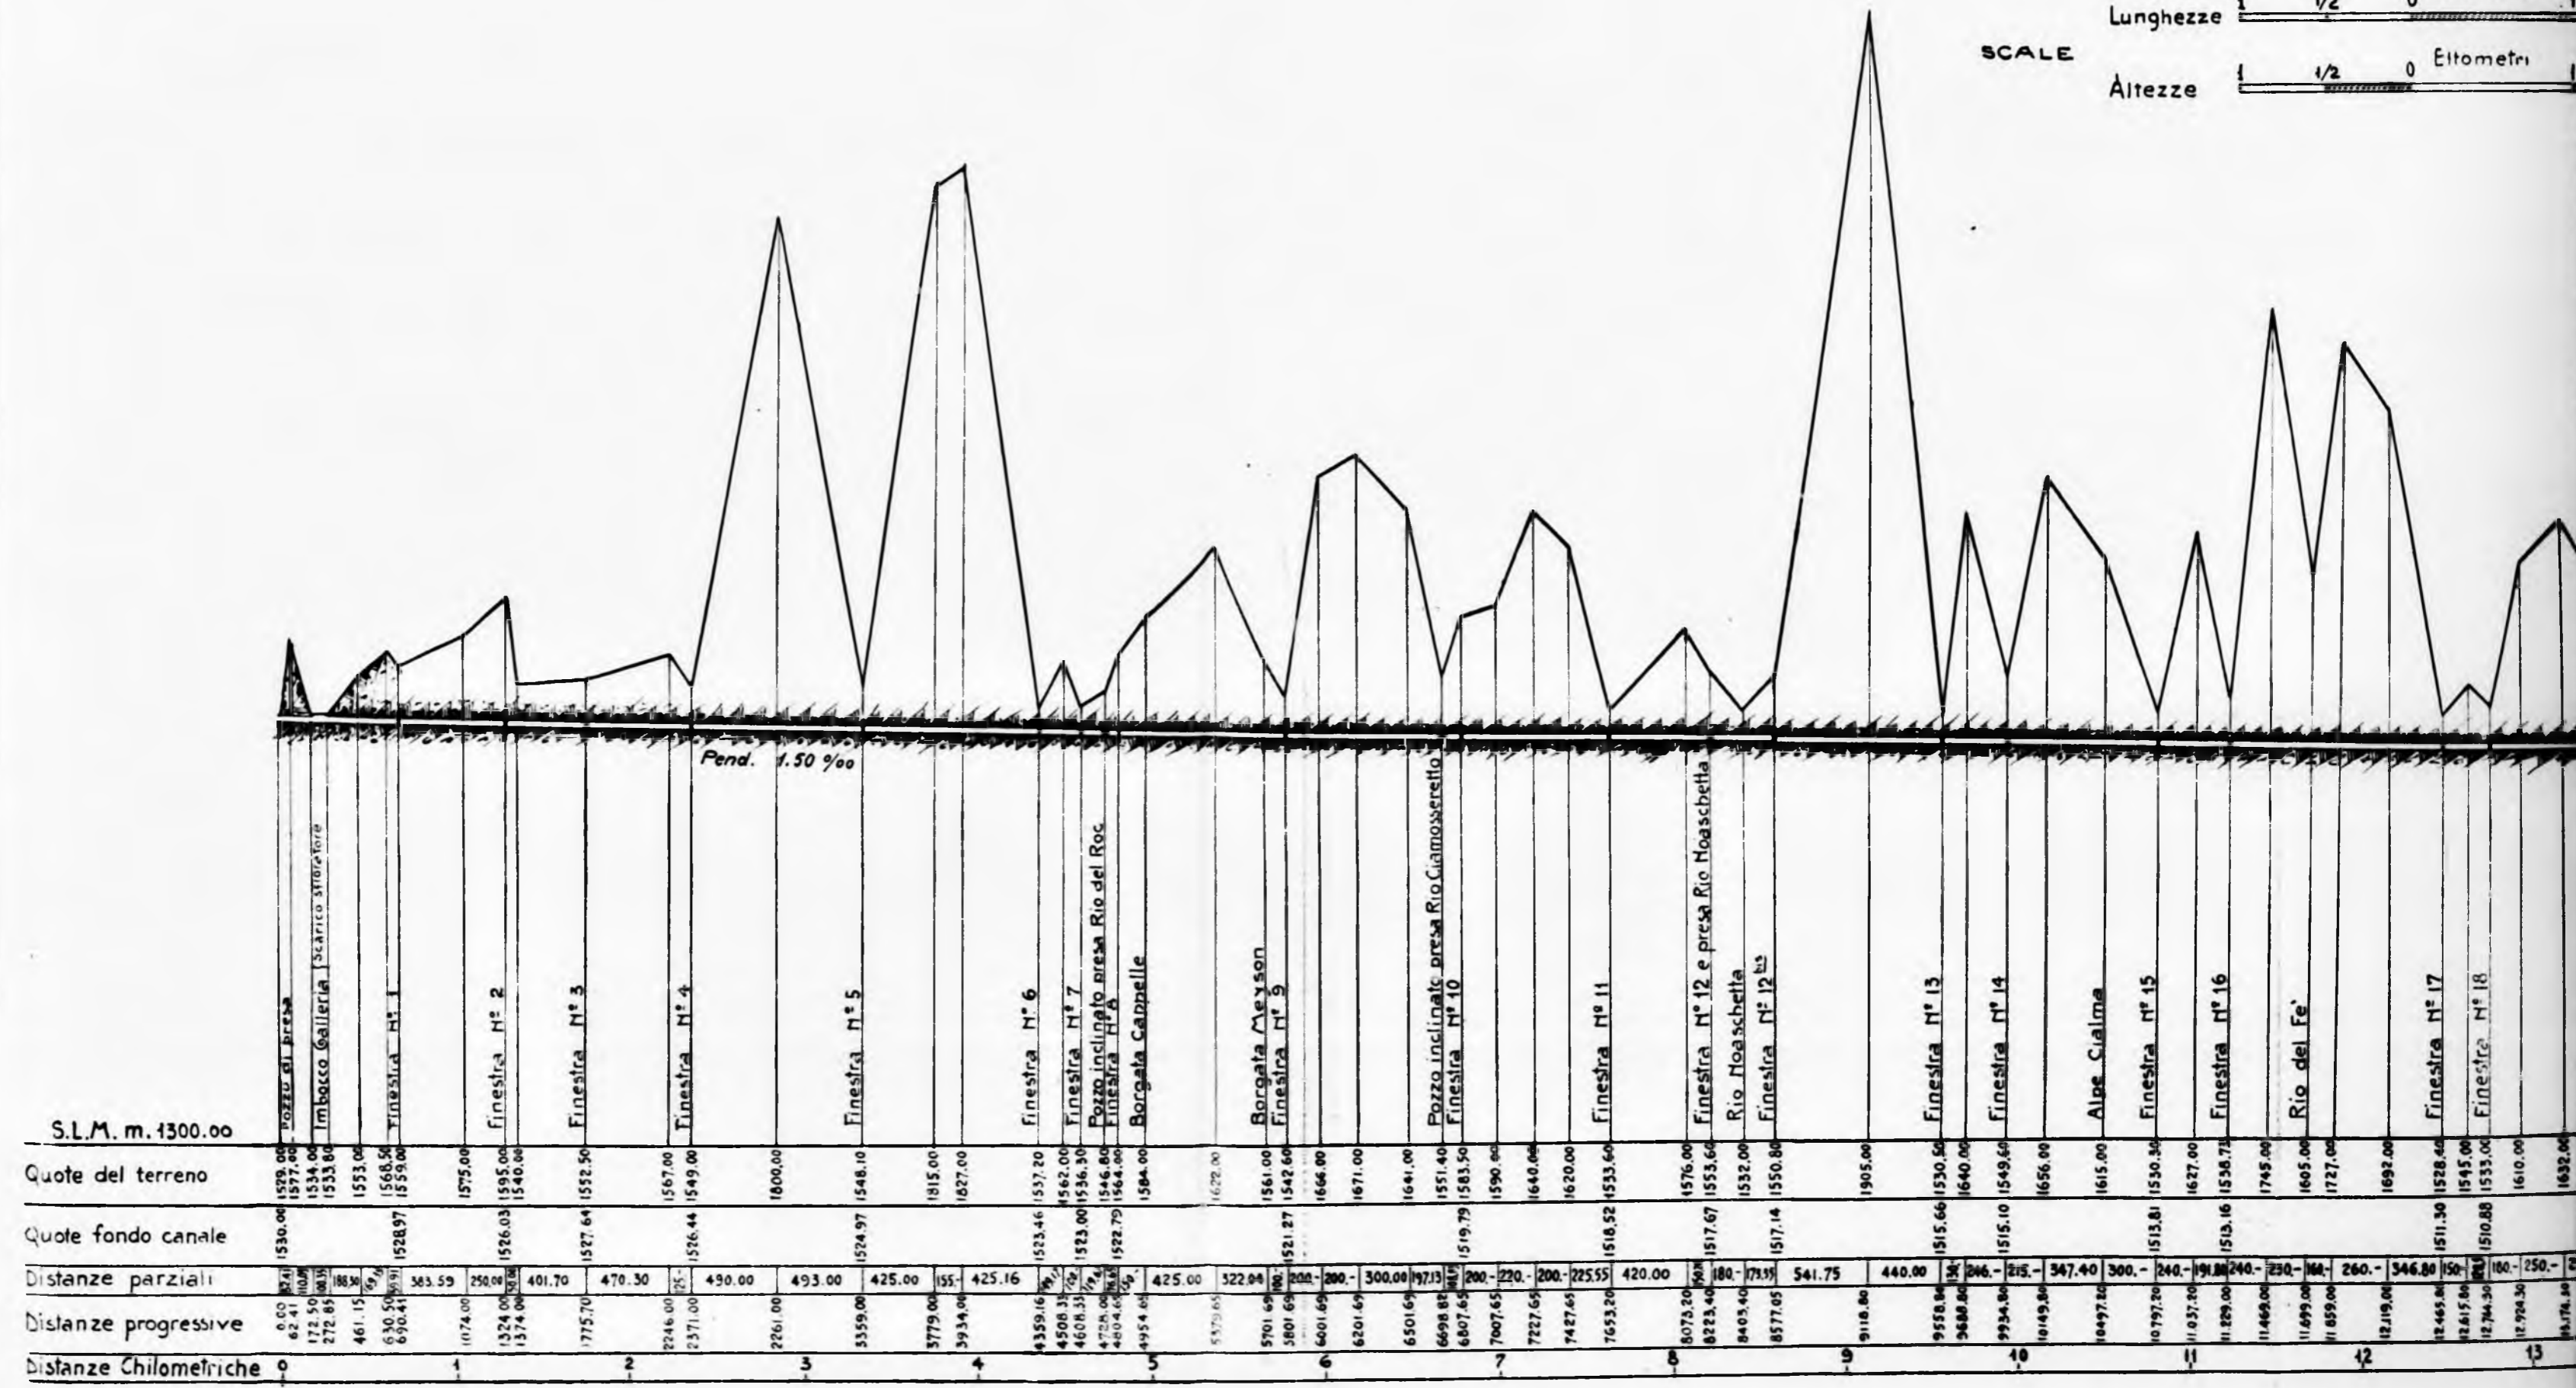


PROFILO CANALE

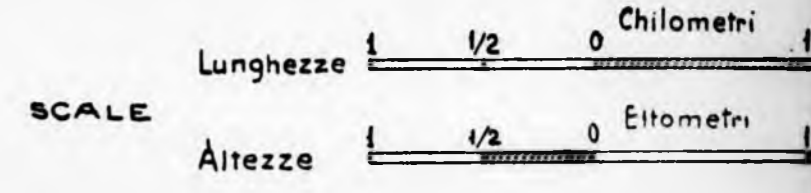

S.L.M. m. 1300.00

	0	1	2	3	4	5	6	7	8	9	10	11	12	13	
Quote del terreno	1529.00	1534.00	1533.00	1553.00	1568.50	1559.00	1575.00	1595.00	1540.00	1555.50	1567.00	1549.00	1800.00	1815.00	1827.00	1537.20	1562.00	1542.60	1666.00	1671.00	1641.00	1551.40	1583.50	1590.00	1640.00	1620.00	1576.00	1553.60	1532.00	1550.80	1390.00	1530.50	1640.00	1549.60	1656.00	1615.00	1530.30	1627.00	1538.75	1745.00	1605.00	1727.00	1692.00	1528.40	1545.00	1533.00	1610.00	1632.00	
Quote fondo canale	1530.00	1530.00	1530.00	1528.97	1526.03	1526.03	1527.64	1526.44	1524.97	1523.46	1523.00	1522.79	1524.00	1522.00	1521.27	1520.00	1518.52	1517.67	1515.10	1515.10	1513.81	1513.16	1511.30	1510.88	1509.00	1507.65	1506.00	1504.00	1502.00	0.00
Distanze parziali	0.00	62.41	172.50	272.85	461.15	630.50	690.41	843.59	250.00	401.70	470.30	2246.00	2371.00	490.00	493.00	425.00	155.00	425.16	4339.16	4508.31	4608.51	4728.00	4804.60	4954.60	5179.65	5379.65	5701.65	5801.65	6001.65	6201.65	6501.65	6698.85	6807.65	7007.65	7227.65	7427.65	7653.20	8075.20	8223.40	8403.40	8577.05	9118.80	9558.80	9688.80	9934.80	10149.80	10497.80	10797.80	11037.80	11229.80	11469.80	11699.80	11859.80	12119.80	12465.80	12615.80	12744.30	12924.30	13178.30	
Distanze progressive	0	1	2	3	4	5	6	7	8	9	10	11	12	13	
Distanze Chilometriche	0	1	2	3	4	5	6	7	8	9	10	11	12	13	