


PROFILO CONDOTTA DI SCARICO

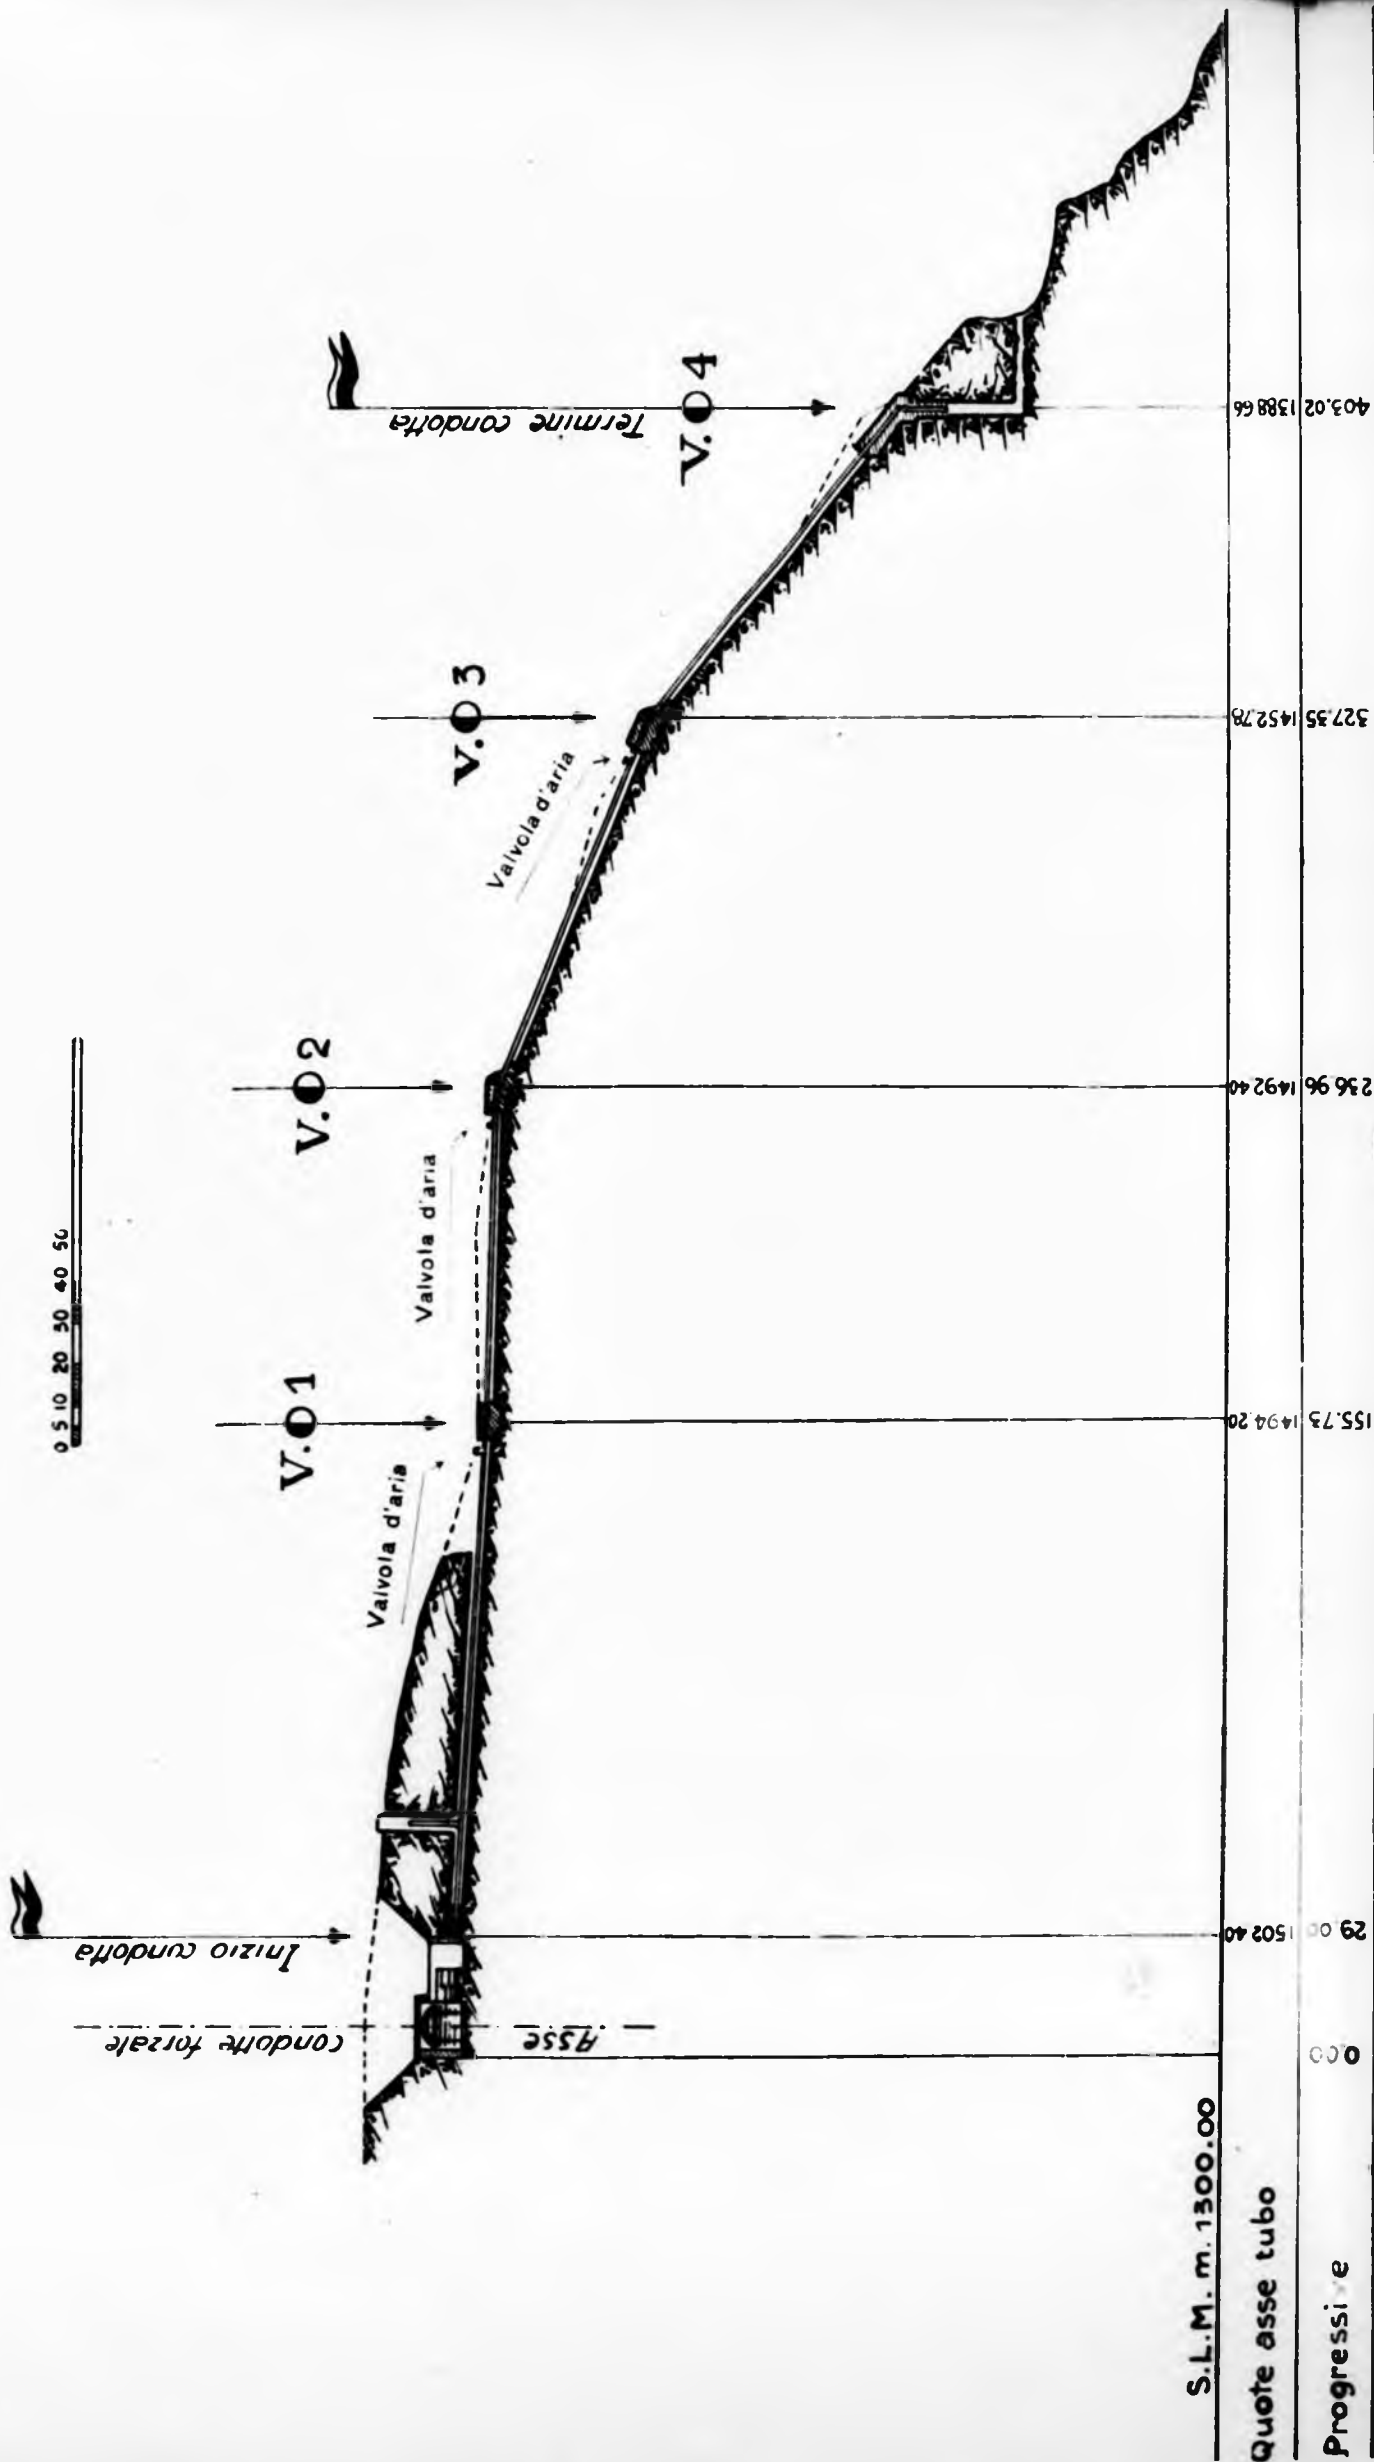

S.L.M. m. 1300.00

Quote asse tubo

Progressive